


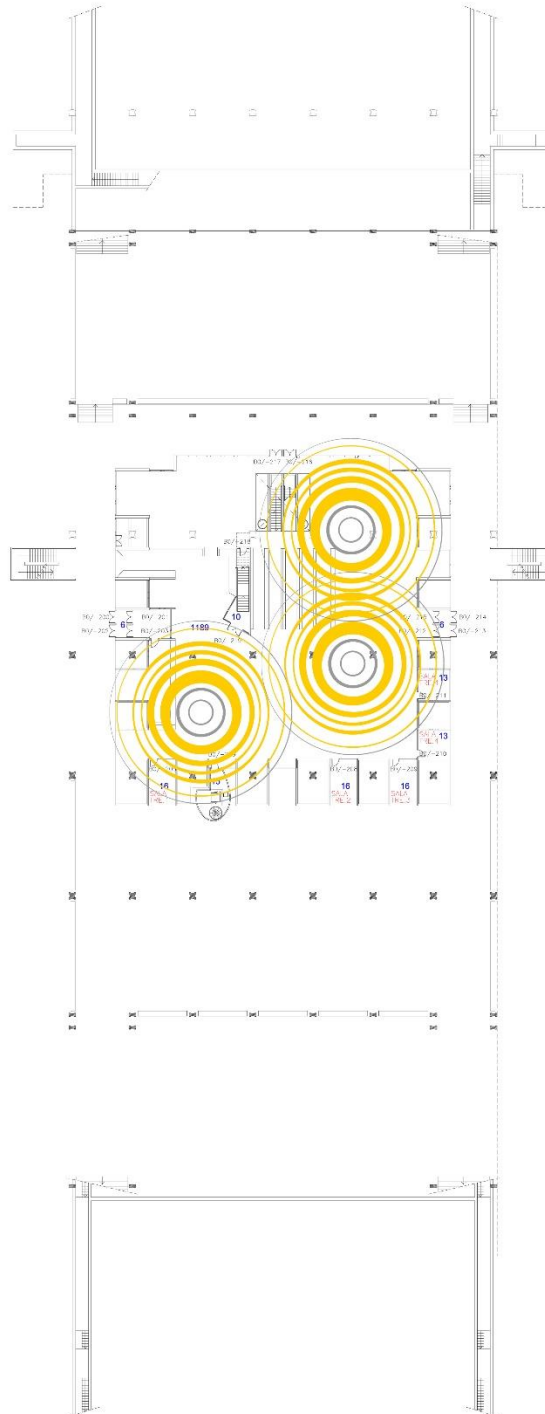

Plànol de distribució d'antenes wifi d'Edifici B

Planta -2

Juliol de 2021






Universitat Autònoma de Barcelona
Servei d'Informàtica

Plànol de distribució d'antenes wifi d'Edifici B

Planta -1

Juliol de 2021

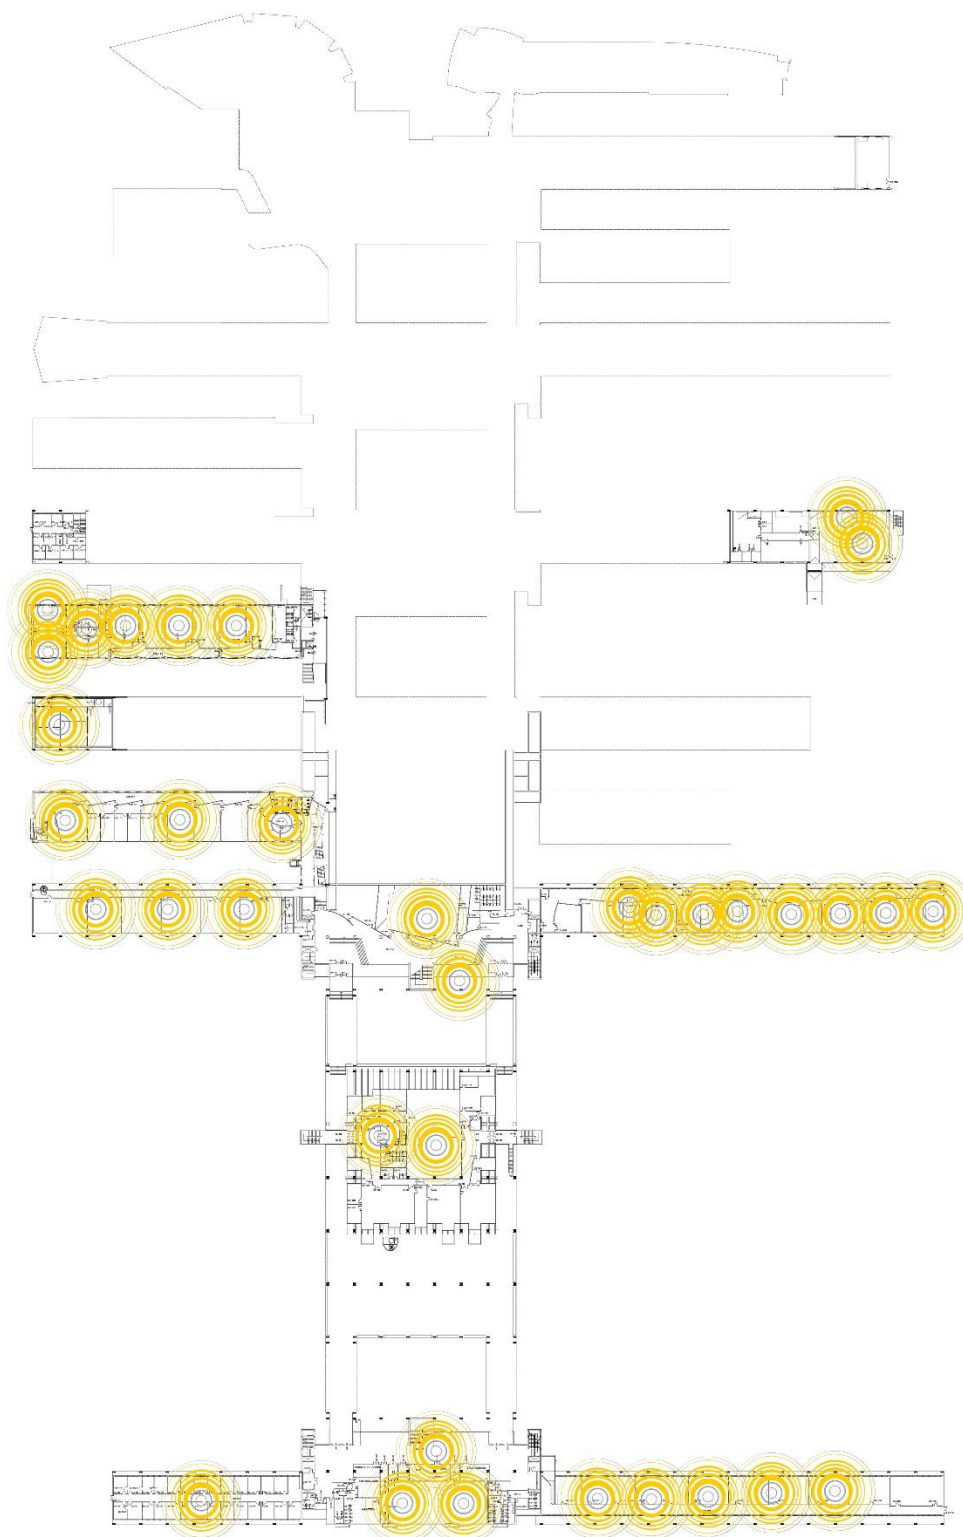




Plànol de distribució d'antenes wifi d'Edifici B

Planta 0

Juliol de 2021

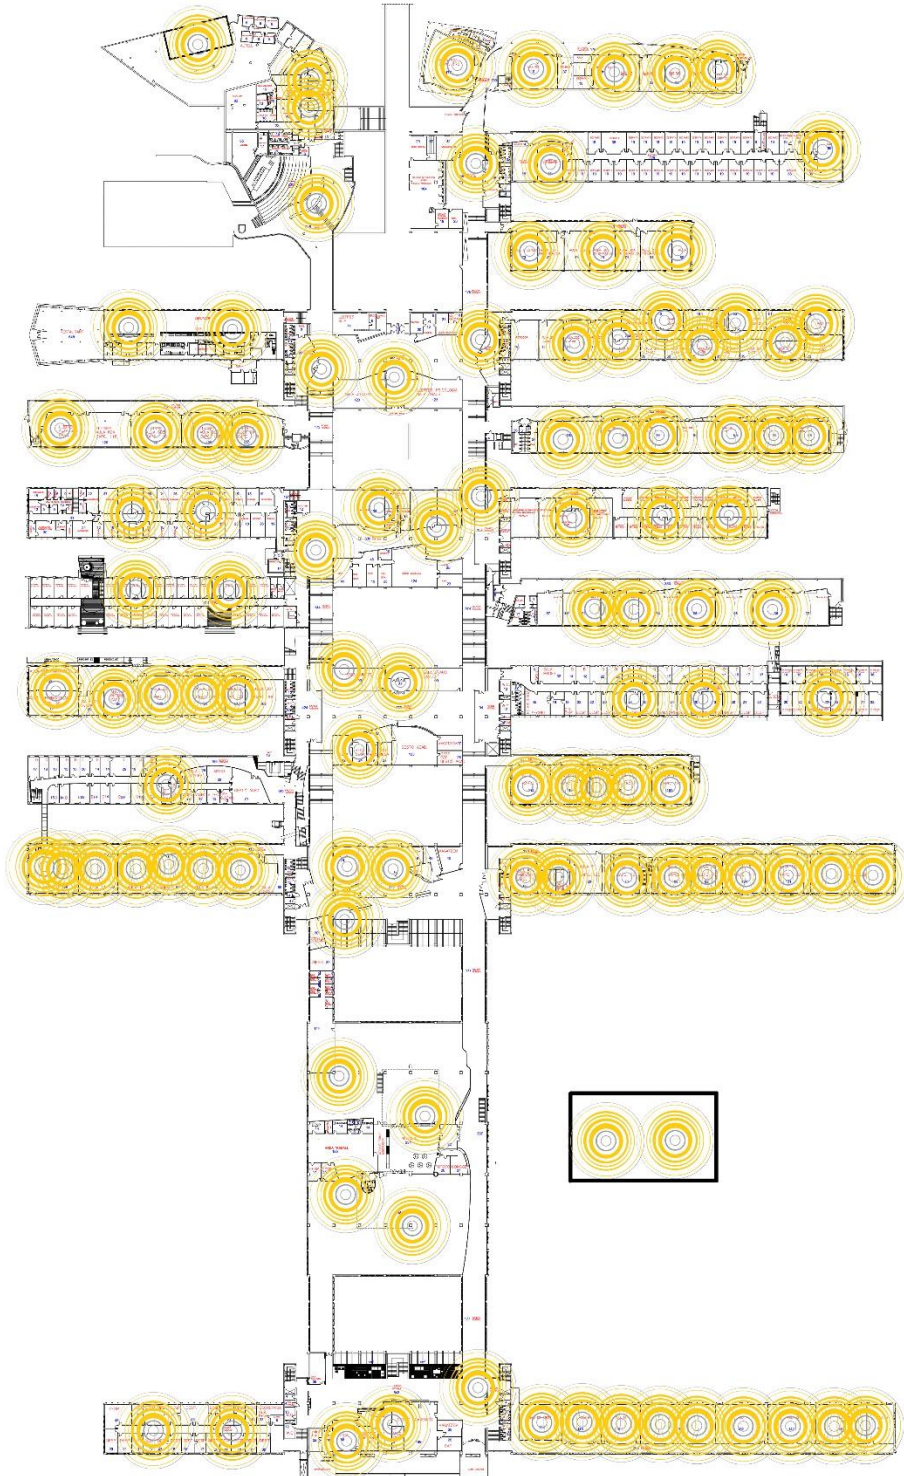




Plànol de distribució d'antenes wifi d'Edifici B

Planta 1

Juliol de 2021

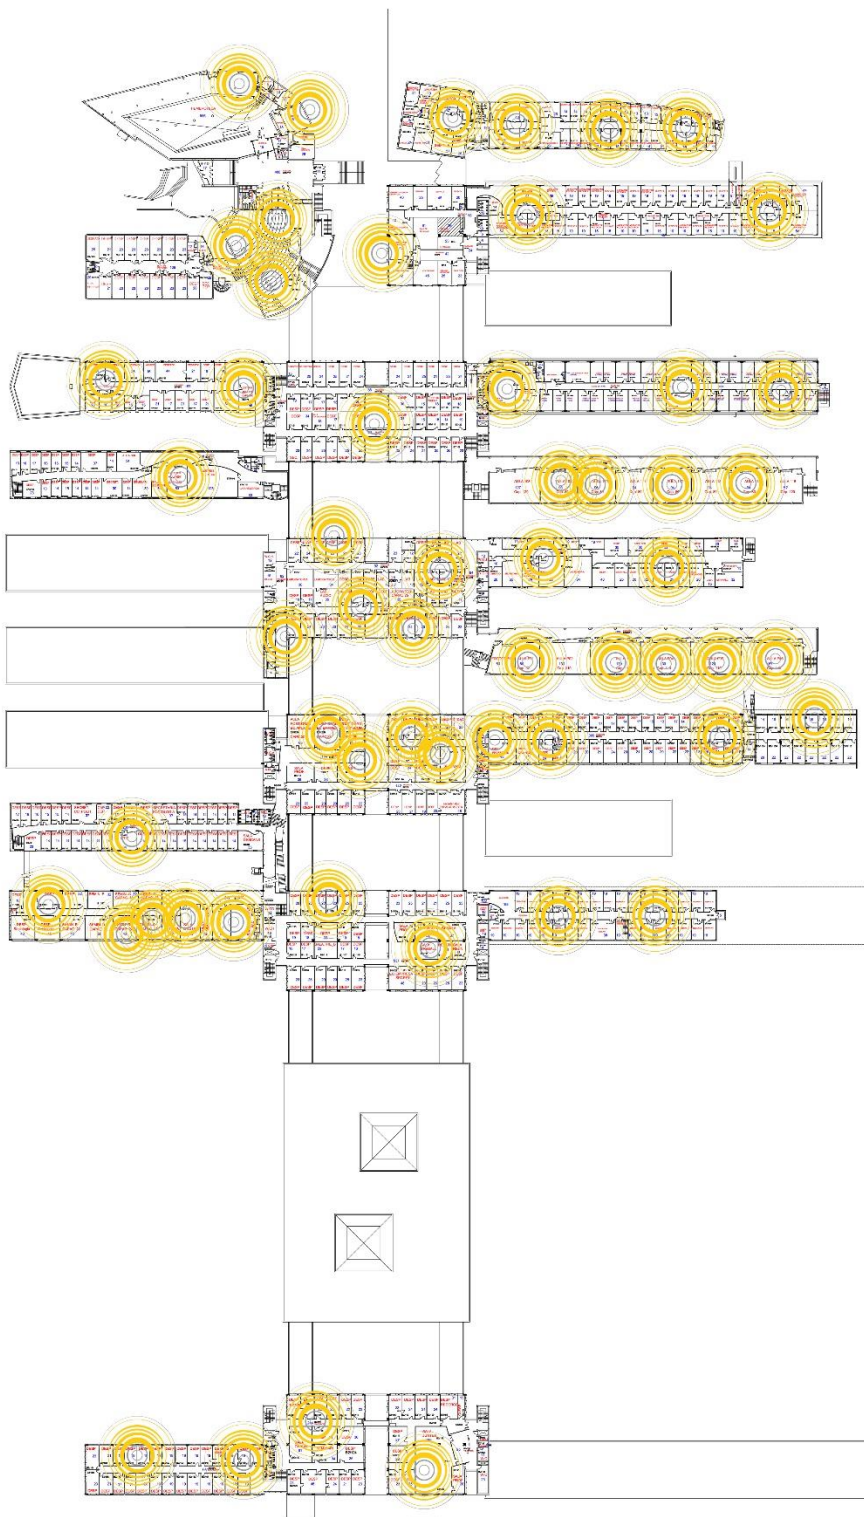



Plànol de distribució d'antenes wifi d'Edifici B

Planta 2

Juliol de 2021

